

КАДАСТРОВЫЙ ПАСПОРТ


КП.2

Здания (вид объекта недвижимого имущества)

Лист №	2	Всего листов:	2
--------	---	---------------	---

"06" июля 2015 г. № 78/201/15-174645	
Кадастровый номер:	78:34:0004427:3226

Схема расположения объекта недвижимого имущества на земельном участке(ах):

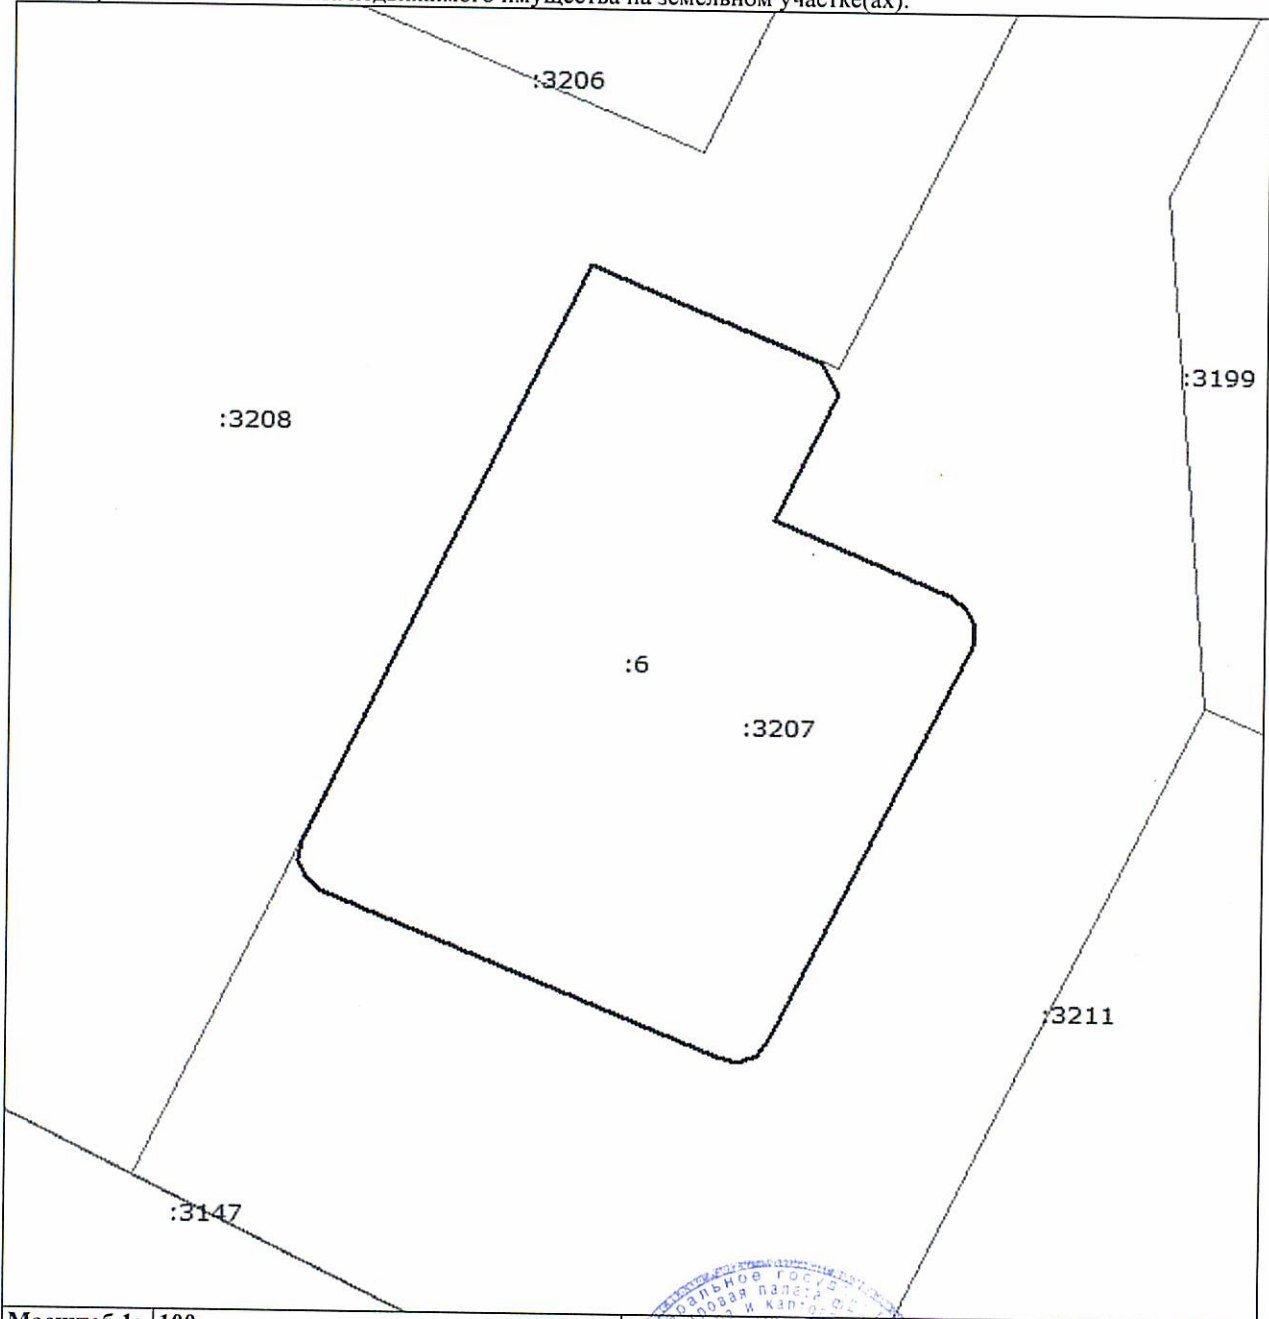

Масштаб 1: 100

ведущий технолог (полное наименование должности)	С. В. Доркаева (инициалы, фамилия)
---	---------------------------------------

М.П.

